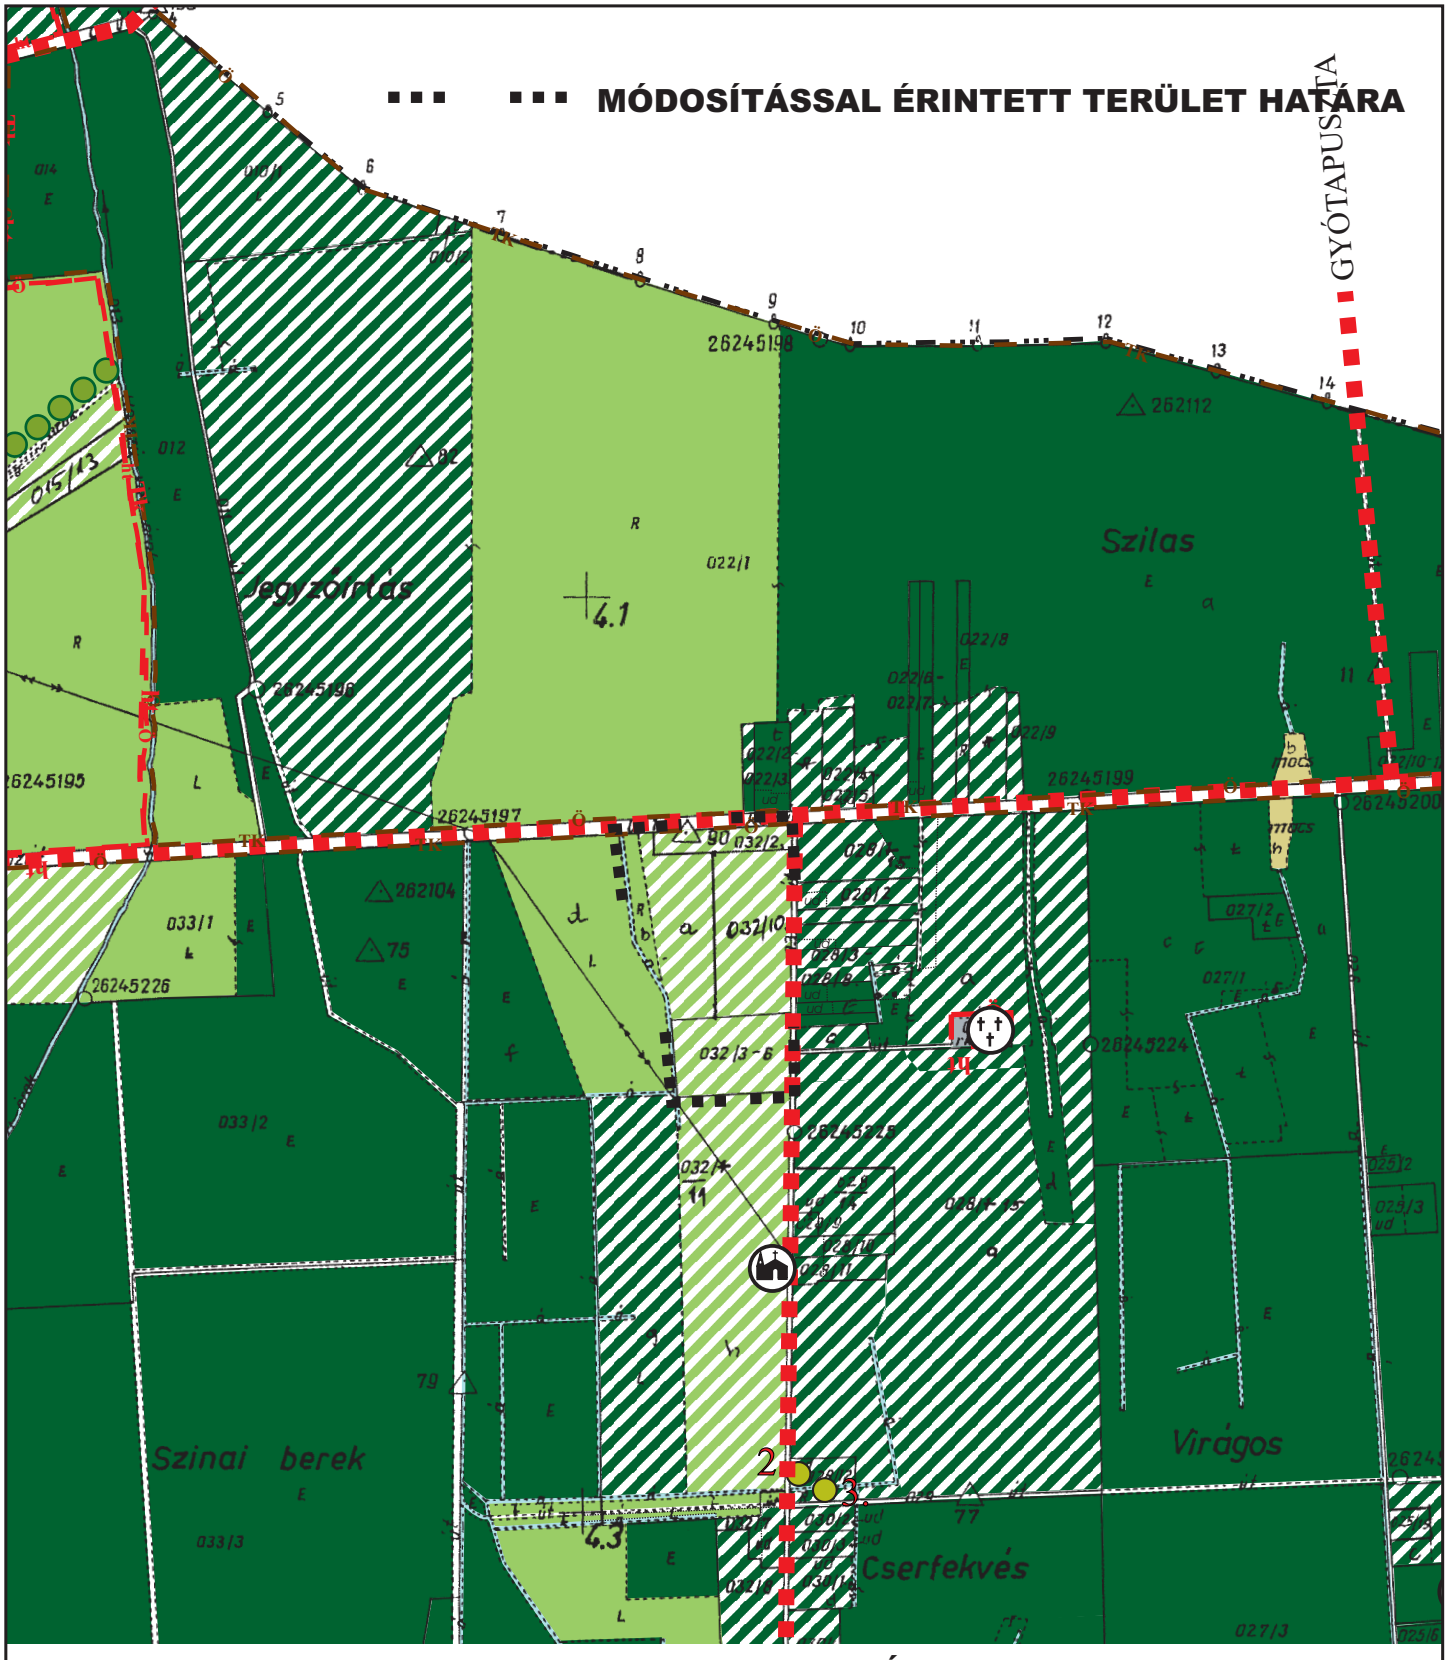

JELMAGYARÁZAT EREDETI TERV SZERINTI

JÓVÁHAGYVA A 99/2006. (XI.14.) SZÁMÚ KT. HATÁROZATTAL

VIRÁNYI ÉPÍTÉSZ STÚDIÓ	**VIRÁNYI ÉPÍTÉSZ STÚDIÓ KFT** 7400 KAPOSVÁR, LOSONC UTCA 1. TEL/FAX: 82-511-575		Rajzszám: **2.1.**
	Munka megnevezése: HOSSZÚVÍZ TELEPÜLÉSRENDEZÉSI TERVE - 1.SZ.MÓDOSÍTÁS		
	Rajz megnevezése: TELEPÜLÉSSZERKEZETI TERV - 1.SZ. MÓDOSÍTÁS		
Jelzőszám: 7/2006	Tervezők: VIRÁNYI ISTVÁN TT1 14-0075/2006	Munkatárs: FUCSKÁR NOÉMI	Dátum: 2006.ÁPRILIS